

ARQUITECTOS

arquitecte@santiagofiol.com
C/ Martí Ruda, 100
Sa Cabaneta
07141 - Marratxí
971 663 627

PROMOTOR

Santiago Fiol Colomar

PROYECTO



Ajuntament d'Esporles

SITUACIÓN


Proyecto integrado de actividad y obra de reforma, ampliación y mejora de la accesibilidad de la Escuela Municipal de Música y Danza

FECHA

Ca l'Amet, s/n
07190 - Esporles

ESCALA


Septiembre 2018

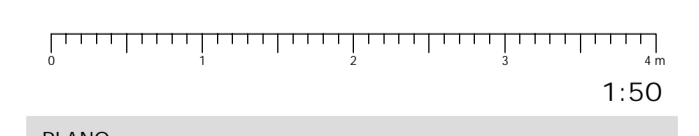

1:50

PLANO

13
Propuesta Alzado

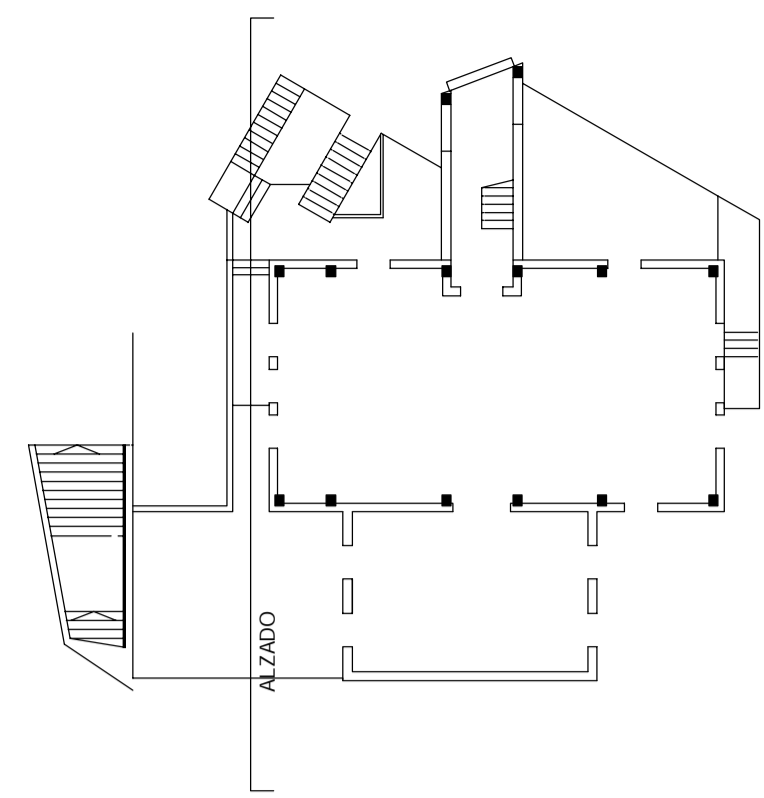

ARQUITECTOS

arquitecto@santiagool.com
 C/ Martí Riba, 100
 Sa Cabaneta
 07141 - Marratxí
 971 663 627

PROMOTOR

Santiago Fiol Colomar

PROYECTO



Ajuntament d'Esporles

SITUACIÓN


Proyecto integrado de actividad y obra de reforma, ampliación y mejora de la accesibilidad de la Escuela Municipal de Música y Danza

FECHA

Ca l'Amet, s/n
 07190 - Esporles

ESCALA



Septiembre 2018

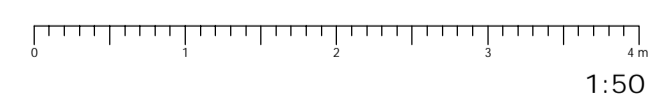

1:50

PLANO

14
 Propuesta Alzado

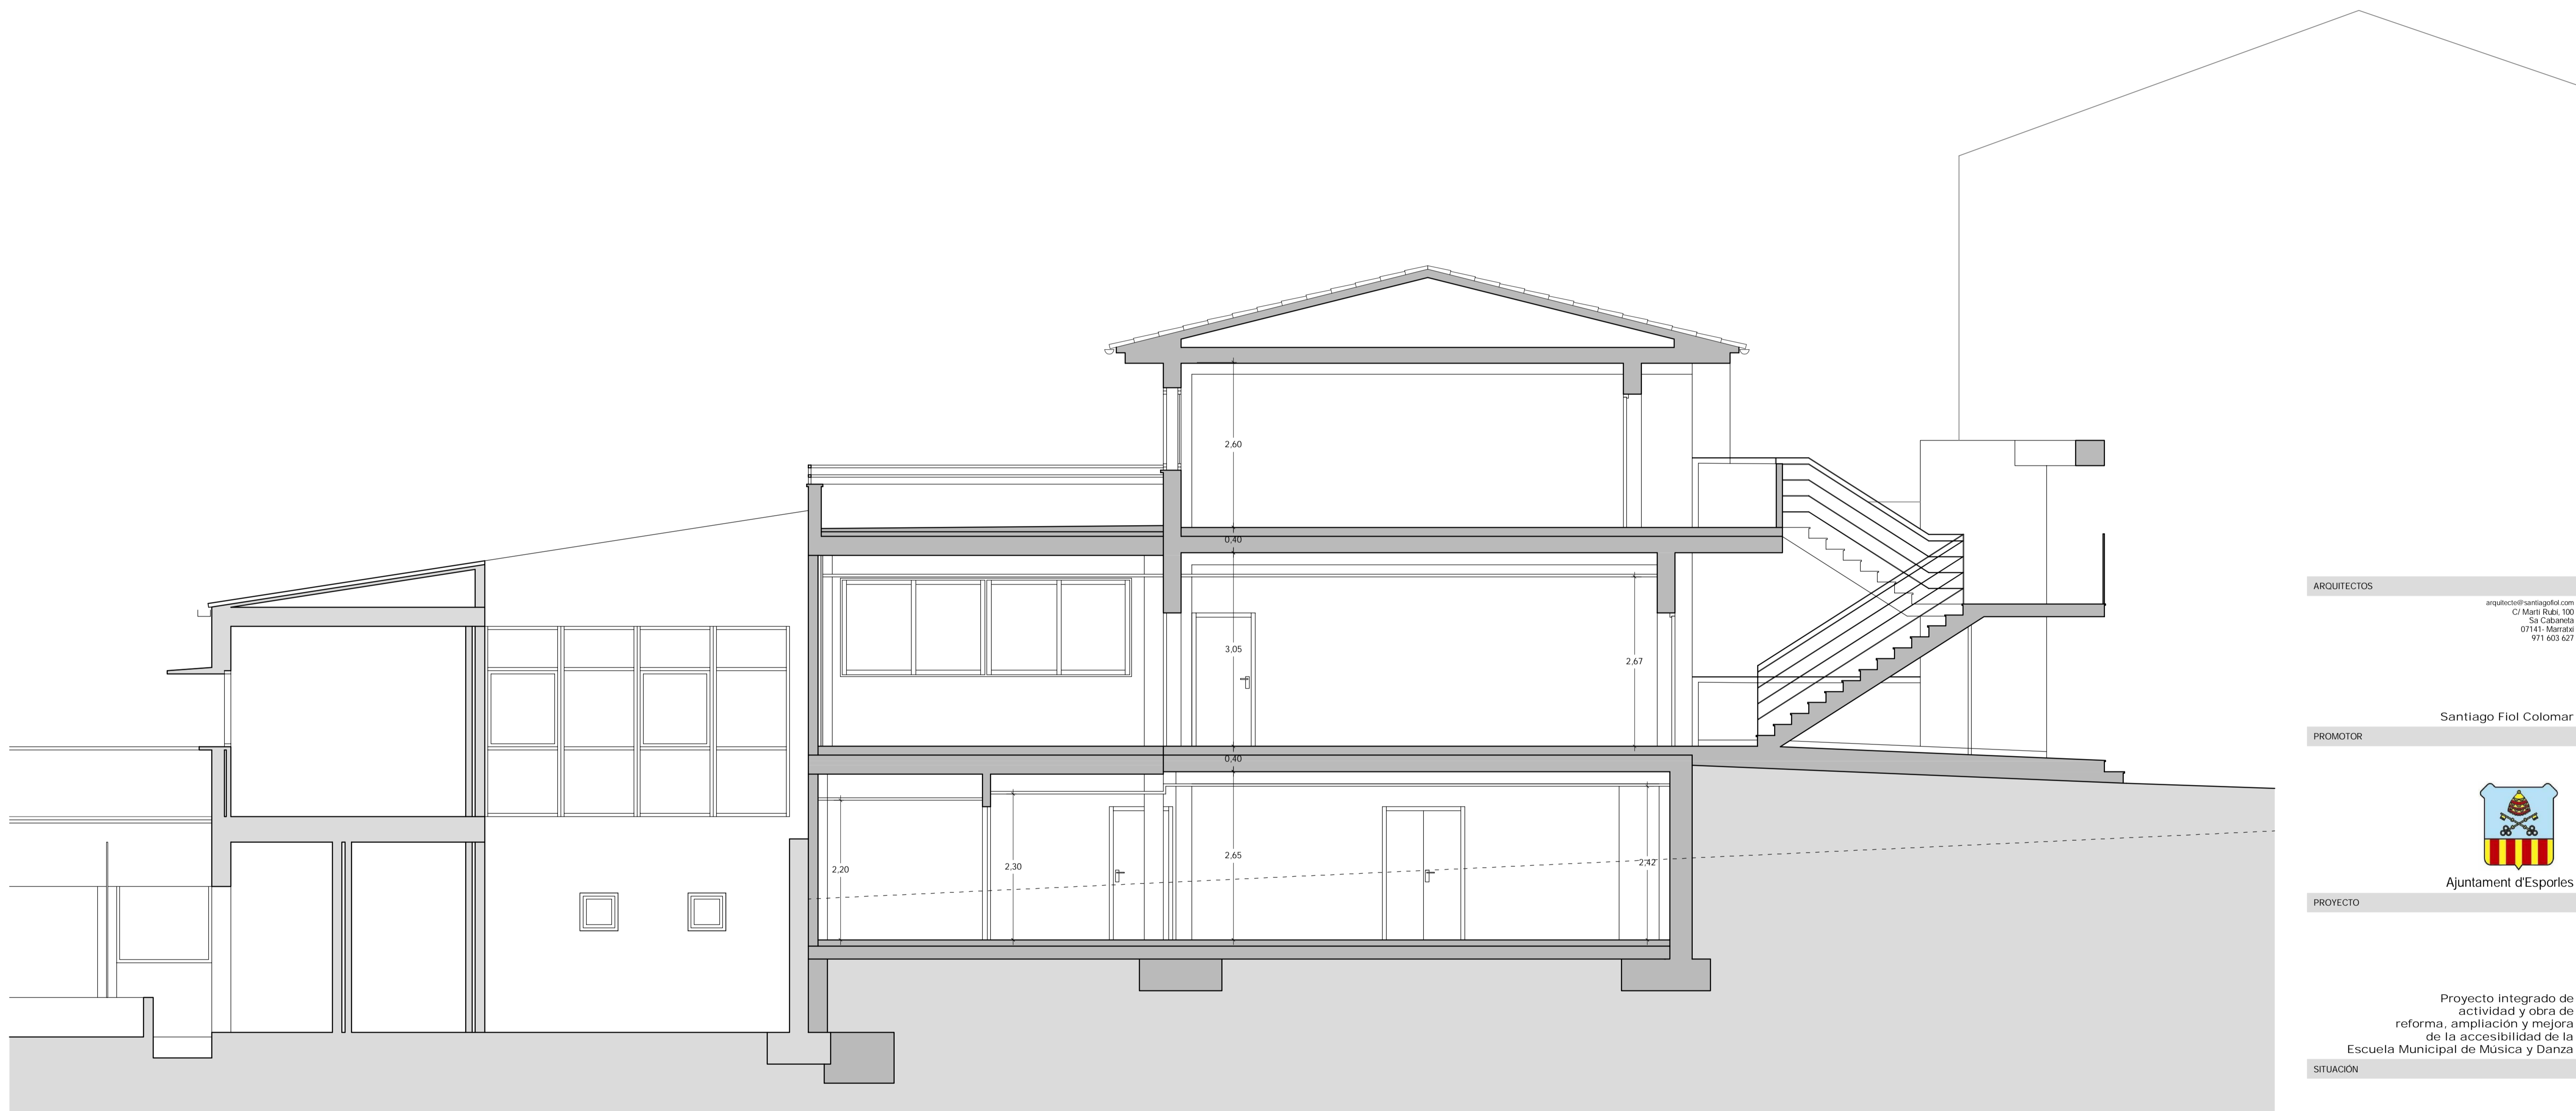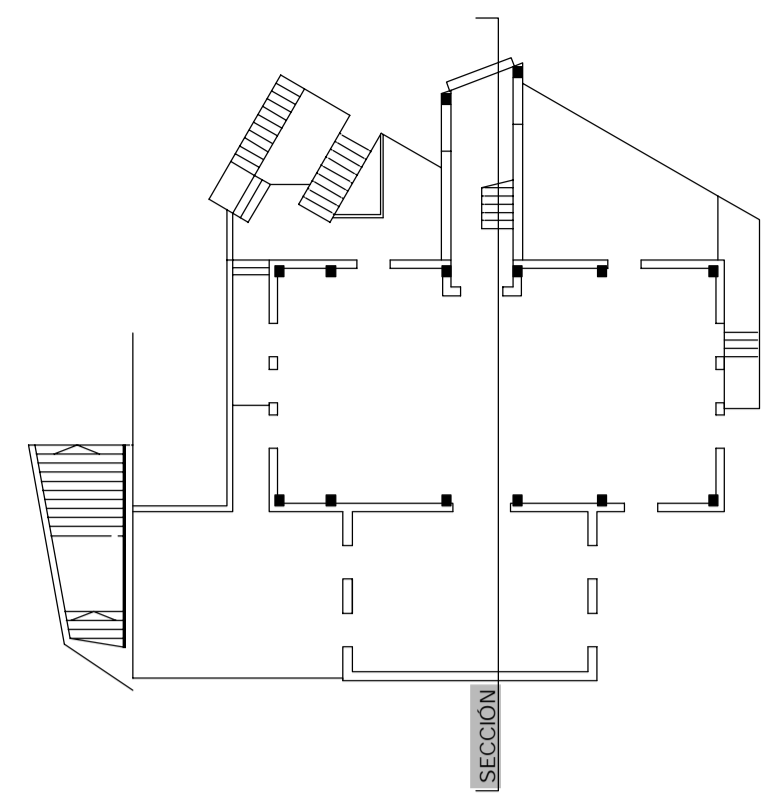

ARQUITECTOS

arquitecto@santiagooliva.com
 C/ Martí Ruda, 100
 Sa Cabaneta
 07141 - Marratxí
 971 463 427

PROMOTOR

Santiago Fiol Colomar

PROYECTO



Ajuntament d'Esporles

SITUACIÓN


Proyecto integrado de actividad y obra de reforma, ampliación y mejora de la accesibilidad de la Escuela Municipal de Música y Danza

FECHA

Ca l'Amet, s/n
 07190 - Esporles



ESCALA

Septiembre 2018

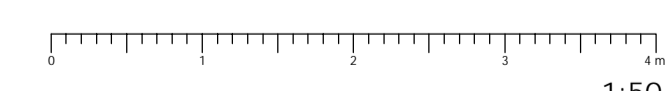

1:50

PLANO

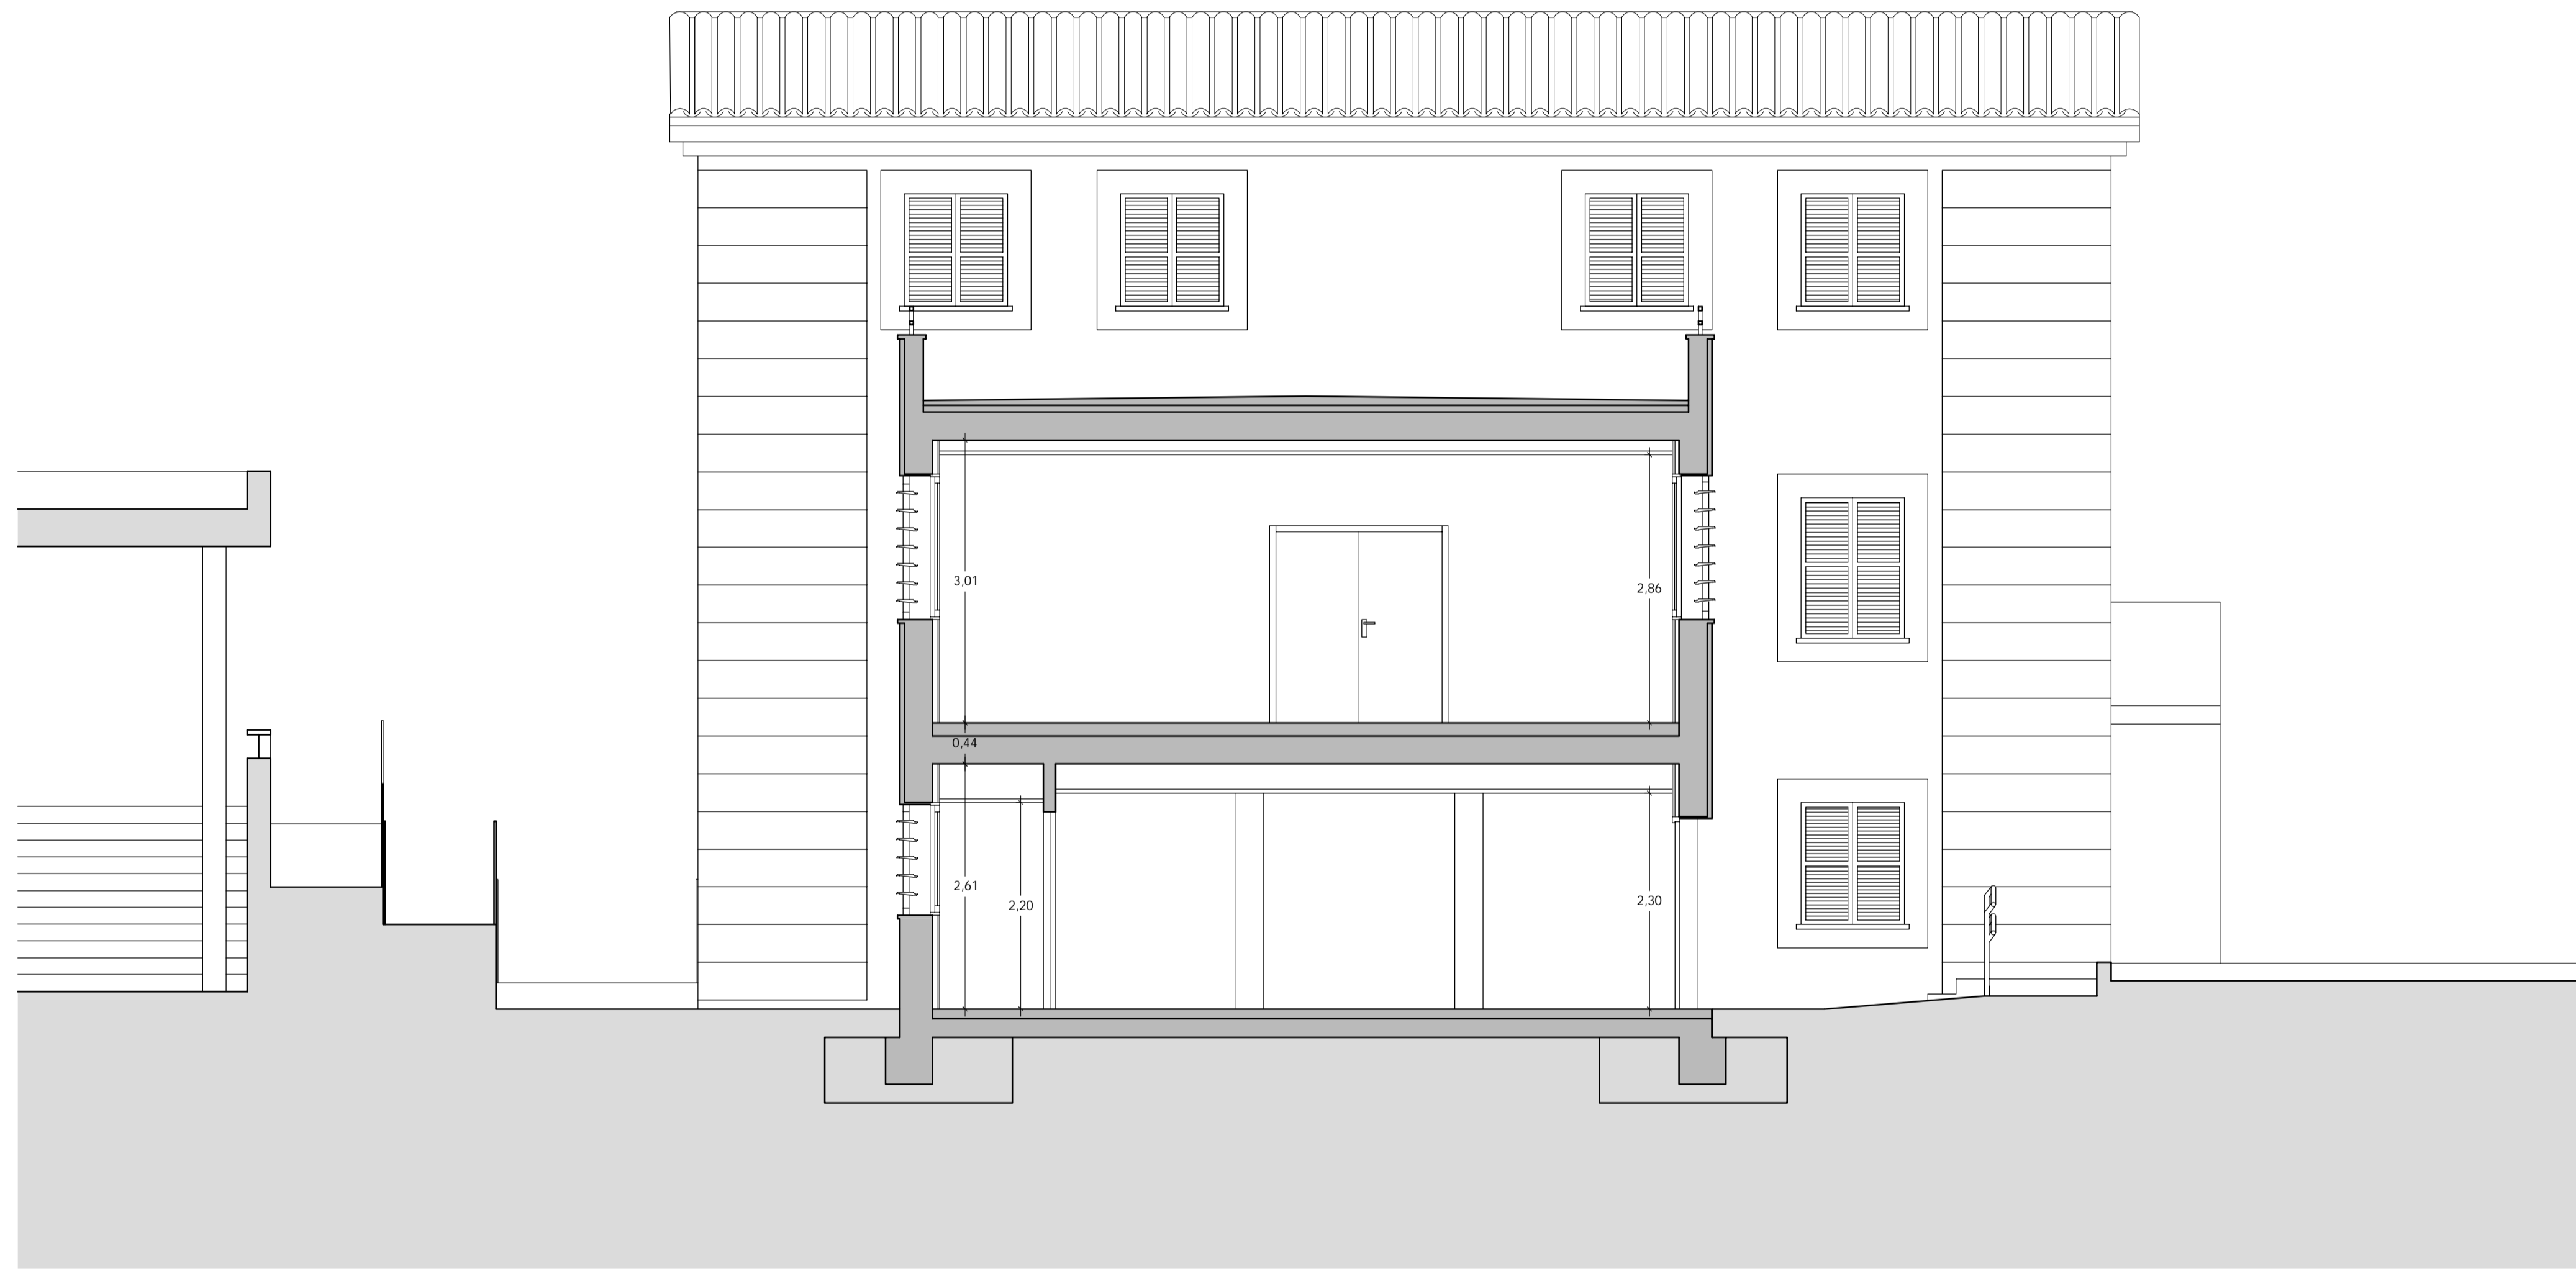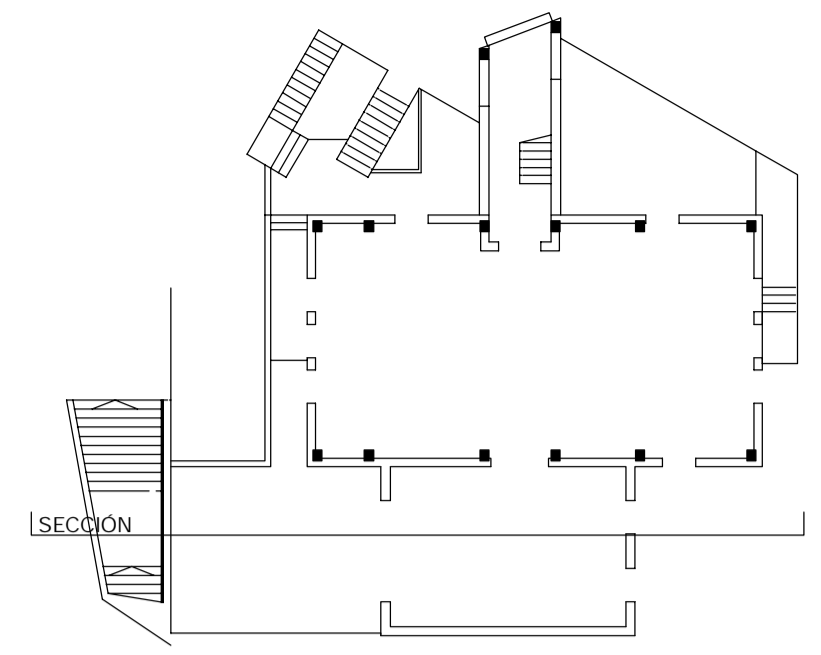

ARQUITECTOS

arquitecte@santiagofiol.com
 C/ Martí Riba, 100
 Sa Cabaneta
 07141 - Marratxí
 971 463 427

PROMOTOR

Santiago Fiol Colomar

PROYECTO



Ajuntament d'Esporles

SITUACIÓN


Proyecto integrado de actividad y obra de reforma, ampliación y mejora de la accesibilidad de la Escuela Municipal de Música y Danza

FECHA

Ca l'Amet, s/n
 07190 - Esporles

ESCALA

Septiembre 2018

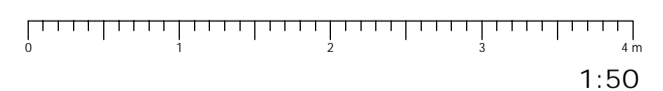

1:50

PLANO